


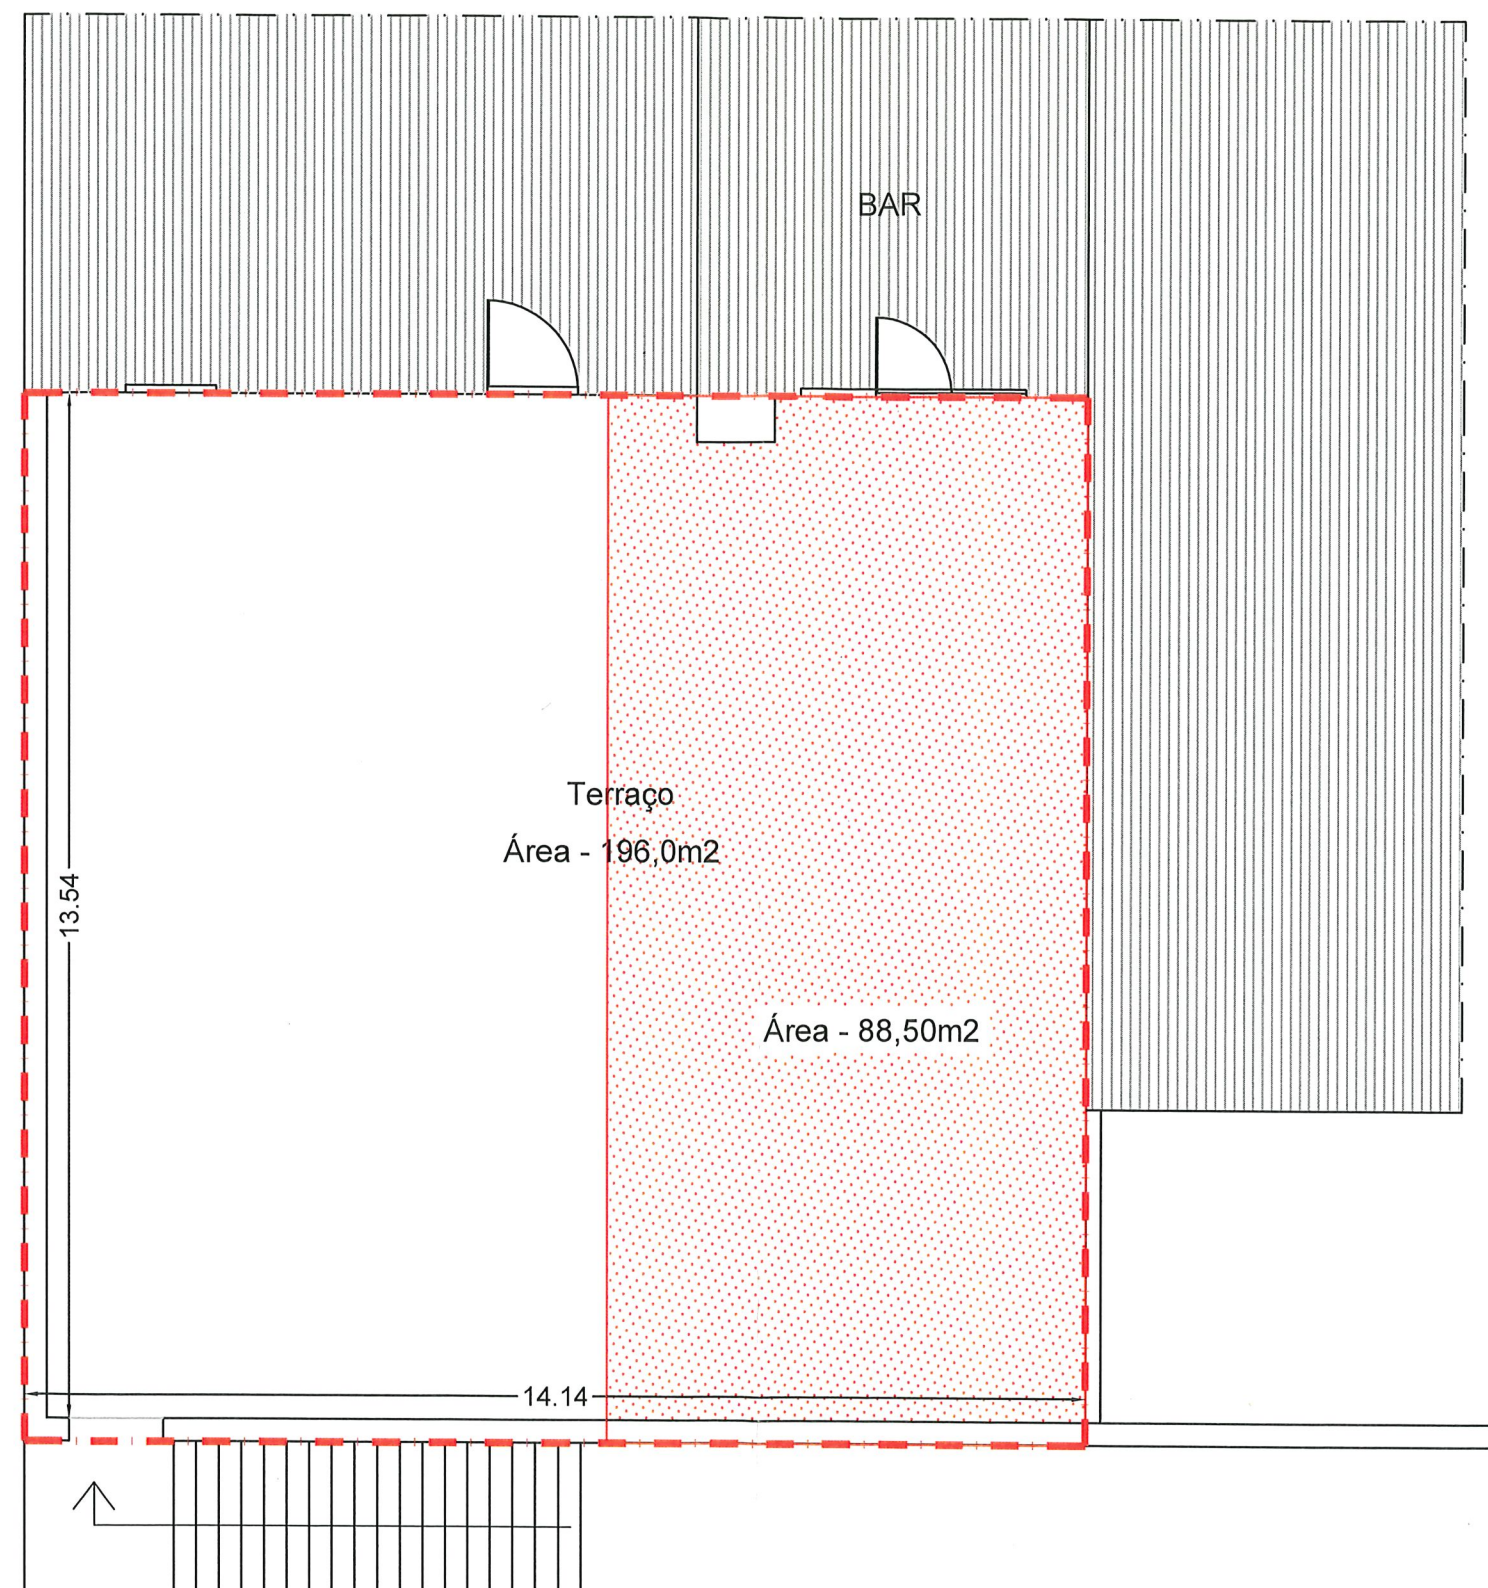

--- Área Total do Terraço - 196,0 m²

--- Área Afeta ao Bar - 88,50 m²

Ligação à Rede Nacional Geodésica no sistema de coordenadas PT-TM06/ETRS89, referência altimétrica do marégrafo de Cascais.



Câmara Municipal de Arruda dos Vinhos
Morada_ Largo Miguel Bombarda, 2630-112 Arruda dos Vinhos E-mail_ cm-arruda@cm-arruda.pt Telefone_ 263 977 000



Bar da Piscina Municipal

Praceta Mário Falcão Guia n.º 5 - Arruda dos Vinhos

Fase_Projeto

Projecto_Urbanístico

Jan..
2020

Planta

1/100

delelimb.

01